


CALLE JAEN

CALLE TETUAN

CALLE GRANADA

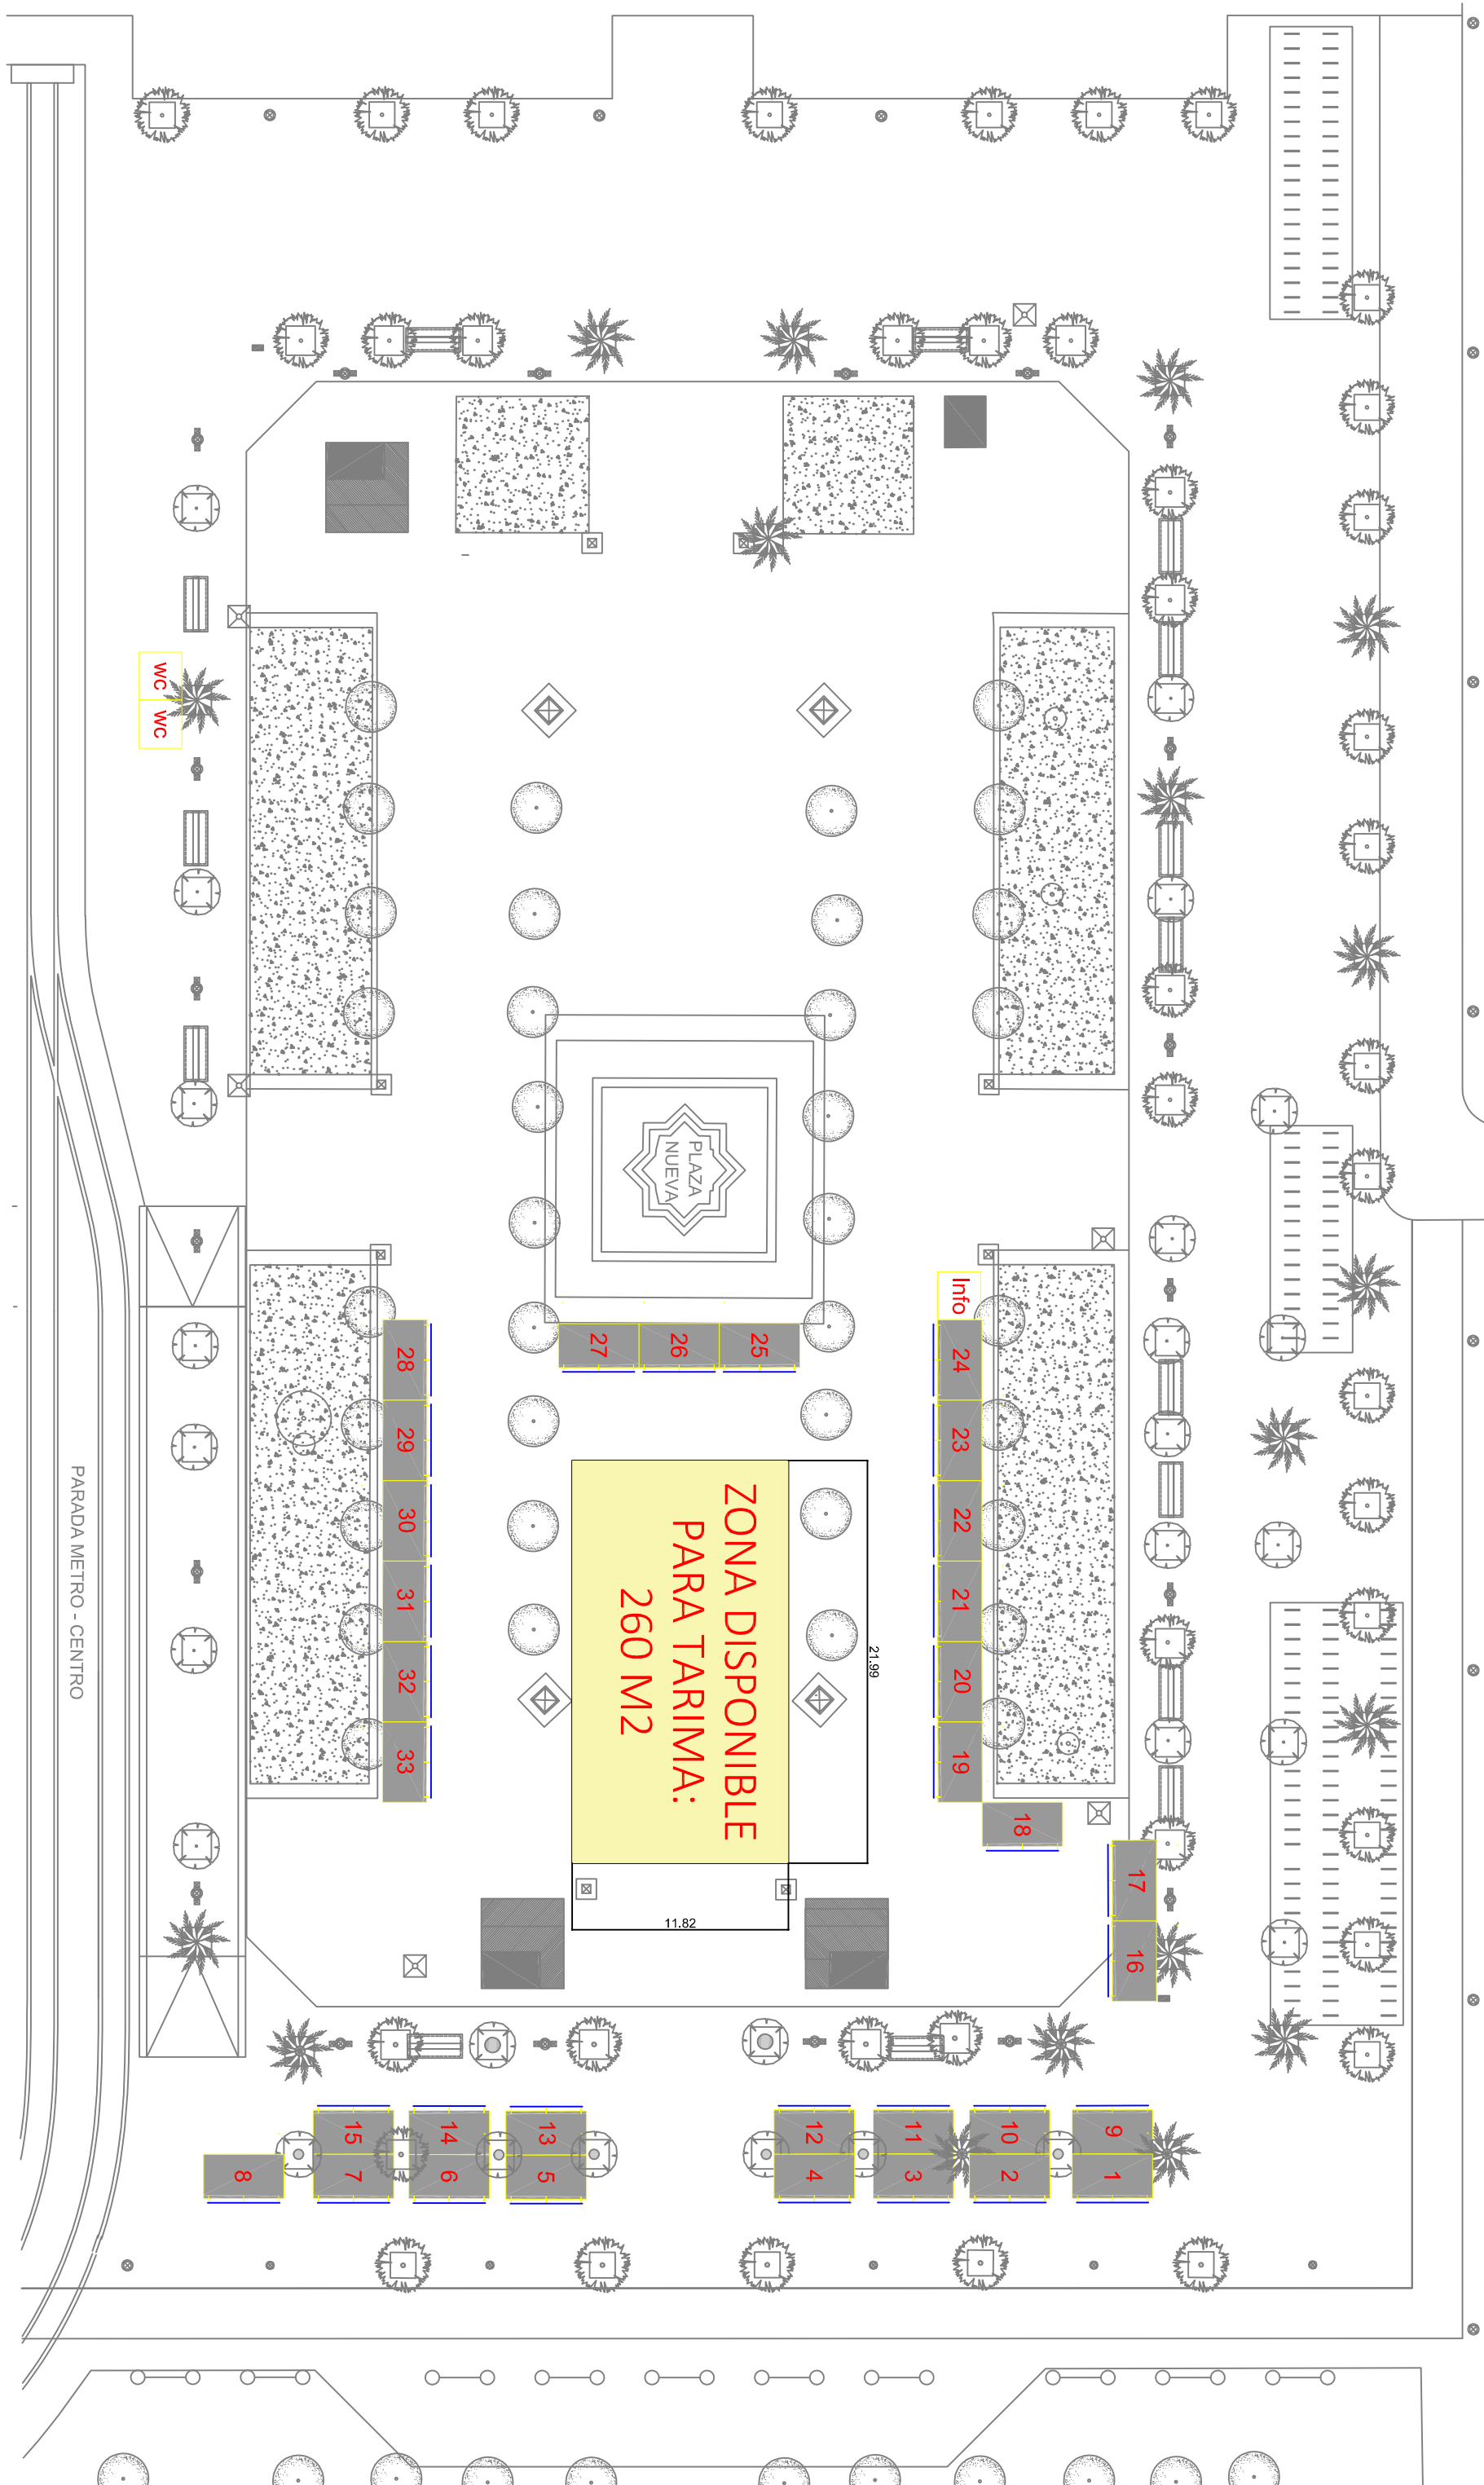

WC / WC

PLAZA NUEVA

ZONA DISPONIBLE PARA TARIMA: 260 M2

PARADA METRO - CENTRO

21.99

11.82